

Commune de TOULOUSE

Création de fosses végétalisées


PRO

VUE EN PLAN – PROJET

Dessiné par le Directeur du Centre National Cartes		Étudié par le chef de la section Aménagement du Cadre Public	
L. MORE		A. BALLON-PUCIERE	
PROJETÉ PAR :	ECHELLE : 1/250'	INDEXE	DATE
		00	05/05/71 VIA
DESSINÉ PAR : VNA	SECTION : 1.5	01	15/12/71 VIA
		02	16/12/71 VIA
APProuvé PAR :	N° ATTIRE :	03	22/08/72 VIA
		MODIFICATIONS	
		Création indexe 00	
		Mise à jour suite à visite sur site avec DEV	
		Ajout données horaires pour Achier classées 30/05	
		Préparation fond de plan pour concertation	



Echelle : 1/15000 ème

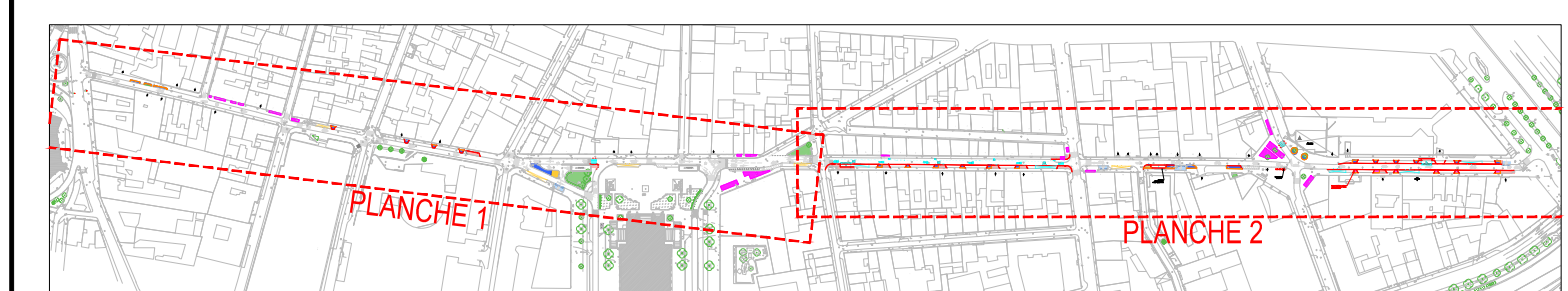

	Surface de travail ou chaussée à modifier		Polets à poser
	Espaces verts existants		Accès véhicules
	Espaces verts à créer		Foixes
	Espaces verts à valider pour raisons techniques		Bordures basses
	Espaces verts à créer hauteur < 60cm pour visibilité		Bordures hautes
	Marquage à créer		Terrasses
	Bordures hautes à poser		Commerces
	Bordures basses à poser		Numéros d'adresse
	Bordures type P1 à poser		

Les réseaux présents sous les zones à végétaliser devront être pris en compte.

Stationnement projeté :	Stationnement existant :	Stationnement parking souterrain
- 51 place VL	- 69 place VL	- 253 places VL
- 10 place de livraison	- 10 place de livraison	- 0 places de livraison
- 6 place PMR	- 6 place PMR	- 6 place PMR
- 18 place motos	- 18 place motos	- 20 places motos
- 40 rack vélos	- 40 rack vélos	- 47 places vélos



Commune de TOULOUSE

Création de fosses végétalisées


PRO

VUE EN PLAN - PROJET AVEC RESEAUX

Créé(e) par le Directeur du PAF Technico-Sciences		Créé(e) par le chef de service Aménagement (D. LUCAS)	
L. NOËL		A. BAILLON-FRUEZIN	
PROJET PAR :	ÉCHELLE : 1/250'	NOÛVEAU :	DATE : 05/04/21
DESSINÉ PAR :	SECTEUR : 1.3	DATE :	15/09/21
APPROUVÉ PAR :	NC ATTACHE :	DATE :	16/12/21
		DATE :	22/08/22
		Description des travaux : Création indice 00 Mise à jour plan de visite sur site avec QUV Ajout bornes lumineuses pour éclairage sécurité	
		Description des travaux : Préparation plan de plan pour construction	

DECOUPAGE

Echelle : 1/15000 ème

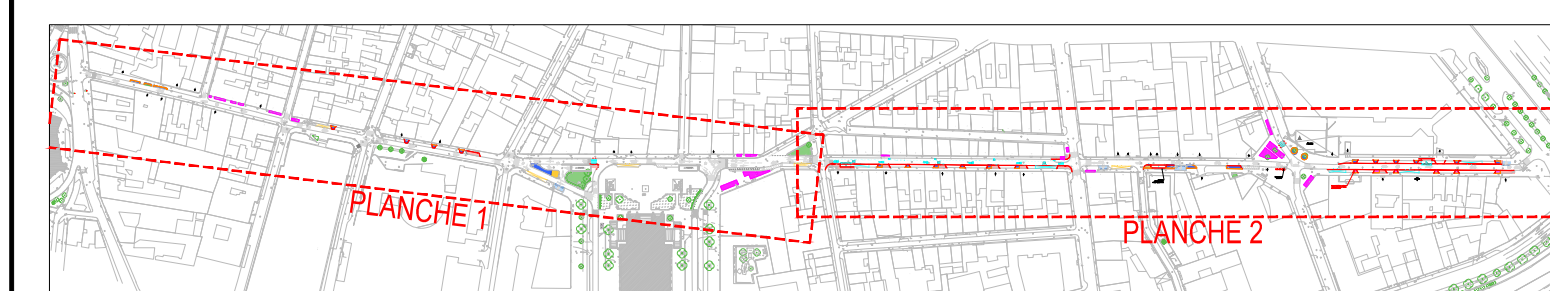

LEGENDE

- | | | | |
|---|---|---|-------------------|
|  | Surfaces de trottoir ou chaussée à modifier |  | Pavelets à poser |
|  | Espaces verts existants |  | Accès véhicules |
| | |  | |
|  | Espaces verts à créer |  | Façades |
|  | Espaces verts à valider pour raisons techniques |  | Bordures basses |
|  | Espaces verts à créer
hauteur < 60cm pour visibilité |  | Bordures hautes |
|  | Marquage à créer |  | Terrasses |
|  | Bordures hautes à poser |  | Communes |
|  | Bordures basses à poser |  | Numéros d'adresse |
|  | Bordures type P1 à poser | | |

INFORMATIONS COMPLEMENTAIRES

Les réseaux présents sous les zones à végétaliser devront être pris en compte.

Stationnement projeté :	Stationnement existant :	Stationnement parking souterrain :
- 51 place VL	- 69 place VL	- 253 places VL
- 10 place de livraison	- 10 place de livraison	- 0 places de livraison
- 6 place PMR	- 5 place PMR	- 6 place PMR
- 18 place motos	- 18 place motos	- 20 places motos
- 40 rack vélos	- 40 rack vélos	- 47 places vélos

PLANCHE 1

 


PLANCHE 2

